


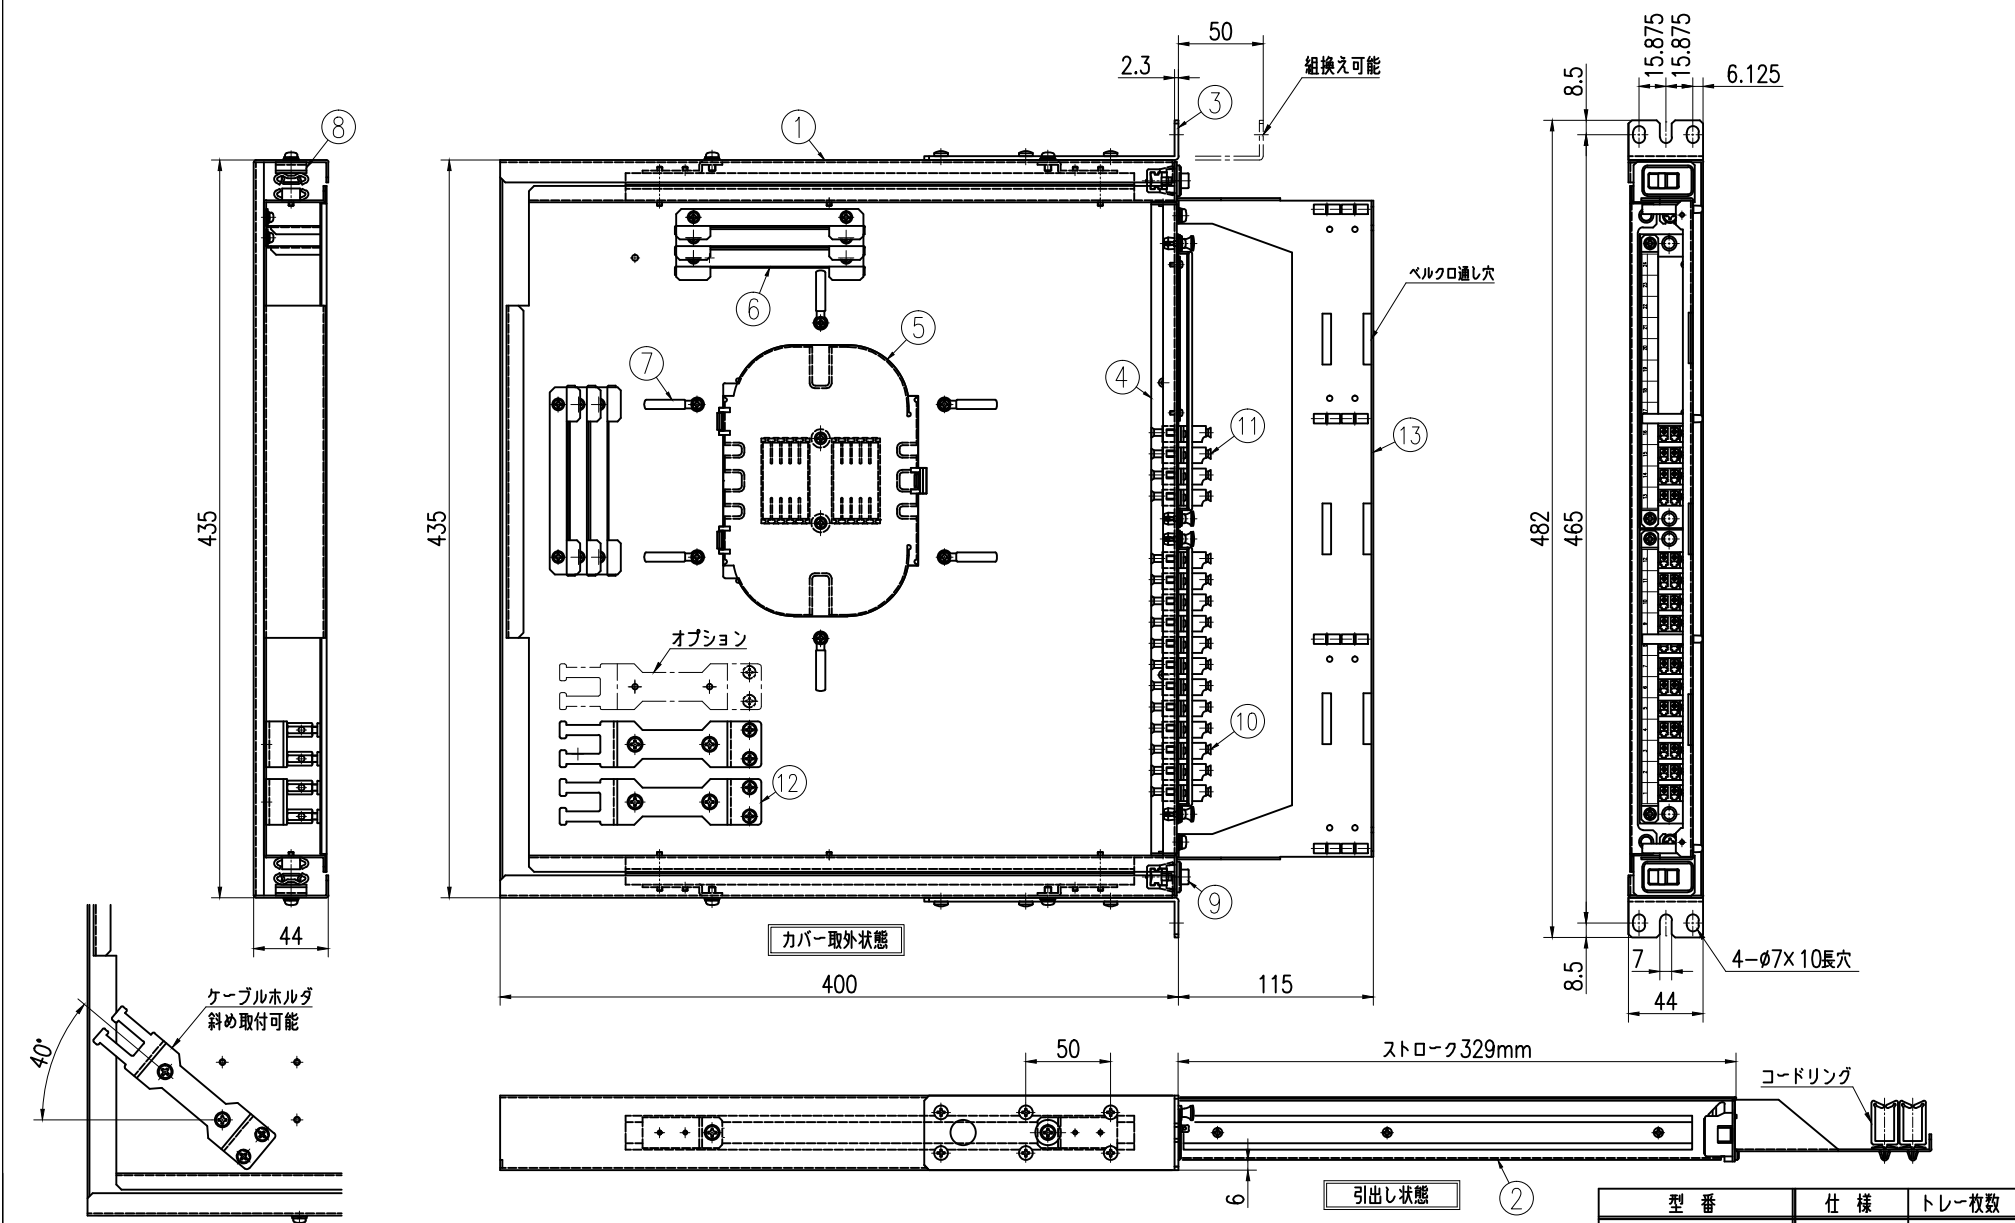

13	配線トレー	SPCC t1.2	1	塗装 (N1半艶)	
12	ケーブルクランプ	SPCC t2	2	ユニクロメッキ	
11	LCBパネル	SPCC t1	1	塗装 (N1半艶)	
10	LC24パネル	SPCC t1	1	塗装 (N1半艶)	
9	ワンタッチファスナー		2		
8	スライドレール		2		
7	芯線ガイド		6		
6	ダムガイド	SPCC t0.8	6	塗装 (N1半艶)	

5	10芯線着トレ				
4	フロントフレーム	SPCC t1.2	1	塗装 (N1半艶)	
3	ラックマウントブラケット	SPCC t2.3	2	塗装 (N1半艶)	
2	ドロワー	SPCC t1.2	1	塗装 (N1半艶)	
1	メインフレーム	SPCC t1.2	1	塗装 (N1半艶)	
図番	品名	図番	材料	数量	後工程

製図法 第三角法	承認 APPROVED BY	検査 CHECKED BY	名 称 TITLE
尺 庫 1:2	設計 DESIGNED BY	製 図 DRAWN BY	NS1-32LC外観図
単位 mm			図面番号 DRAWING NO.
	有限会社 ライブラ		L-5632-EX
			変更回数